

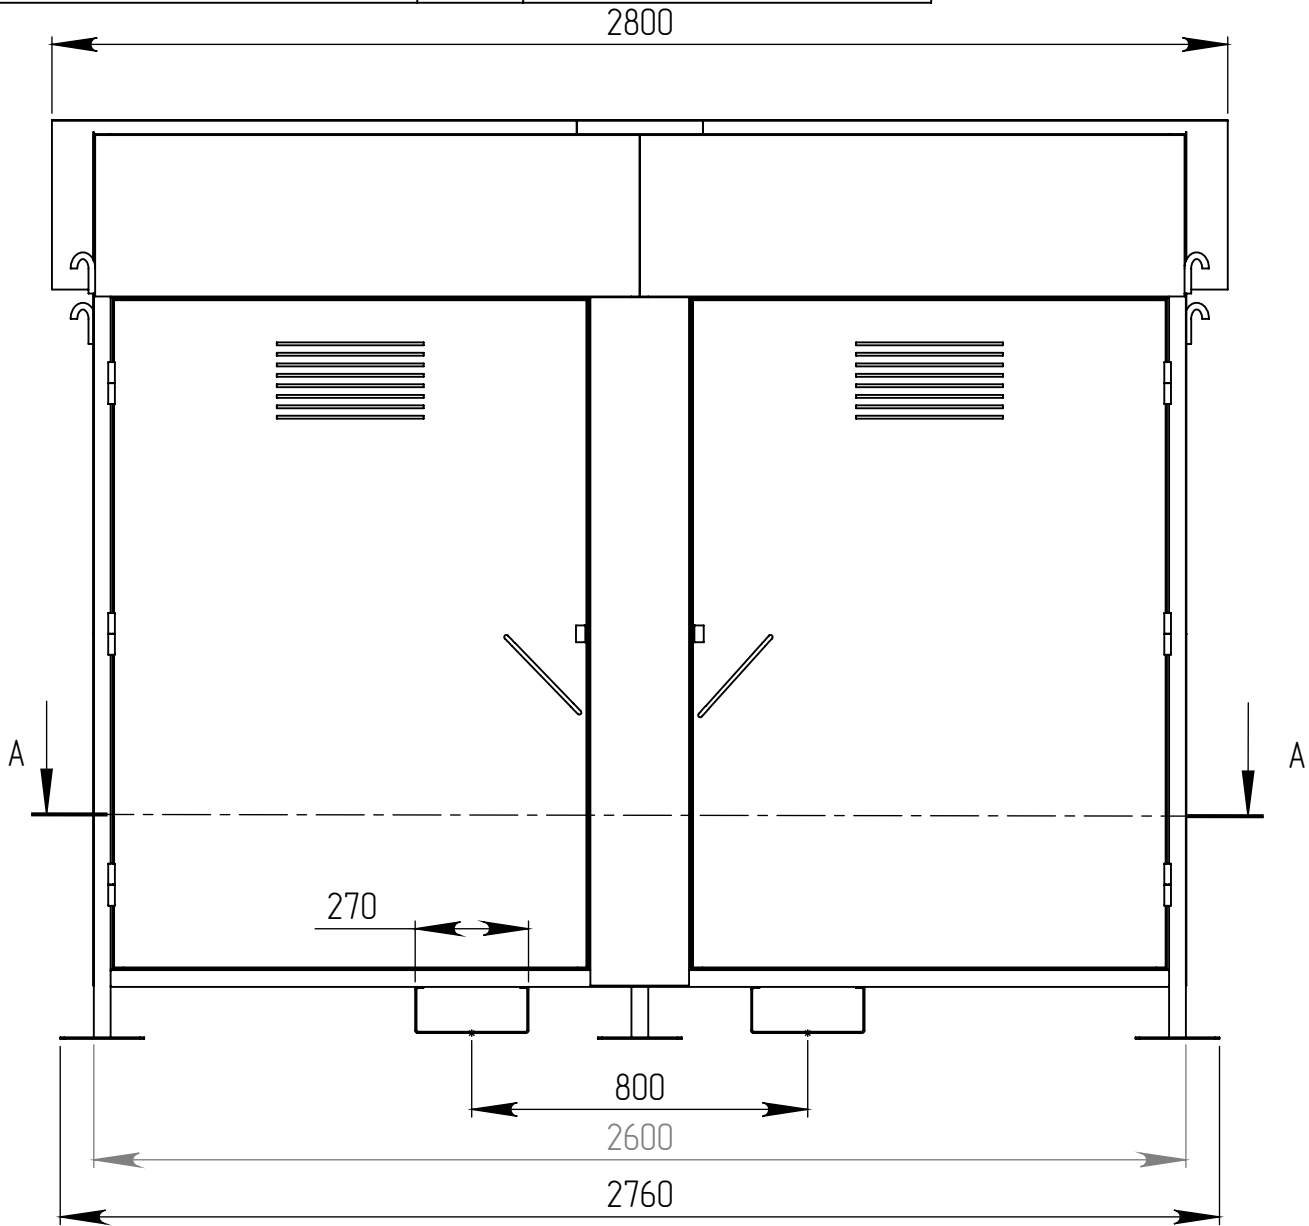


Перв. примен.		Справ. №		Подп. и дата		Инв. № дудл.		Взам. инв. №		Подп. и дата		Инв. № подл.	

021054.00.000 СБ			

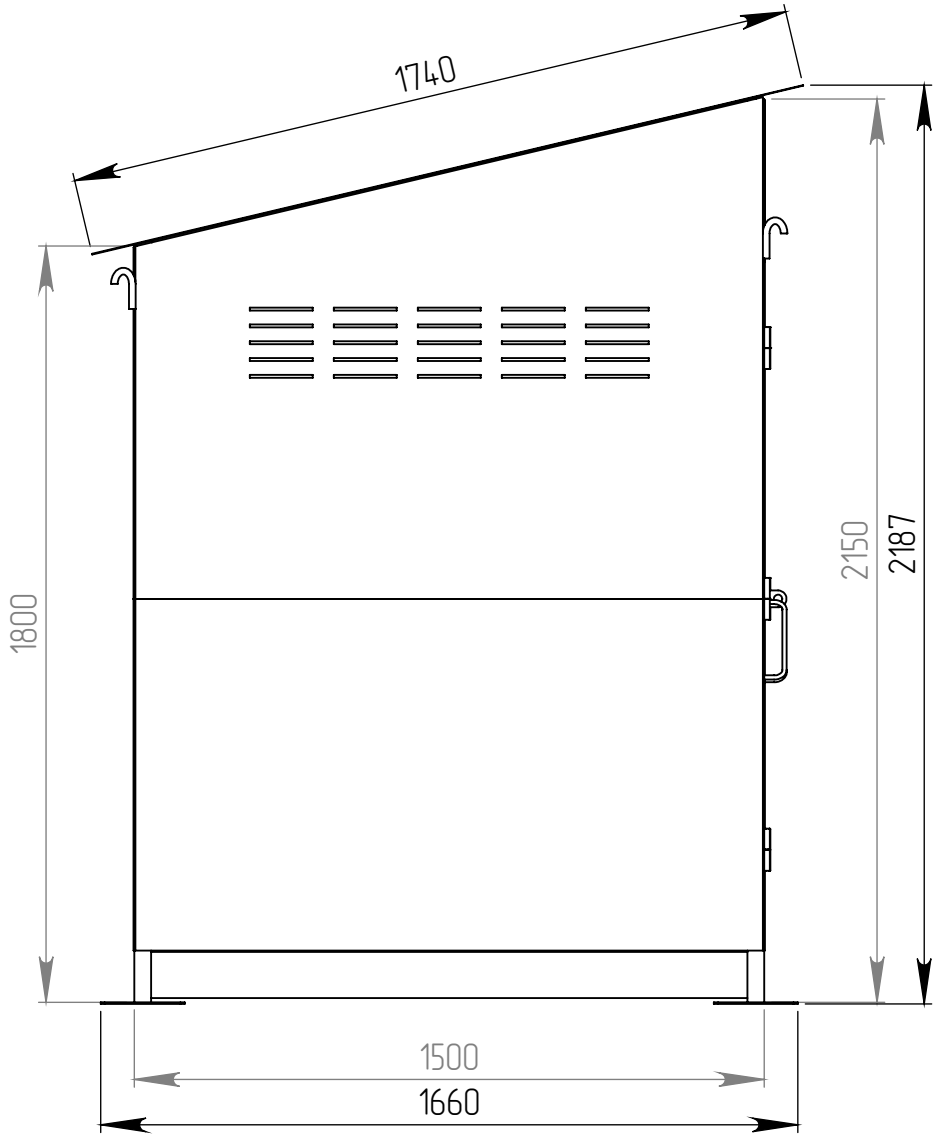


СЕЧЕНИЕ А-А
МАСШТАБ 1 : 18

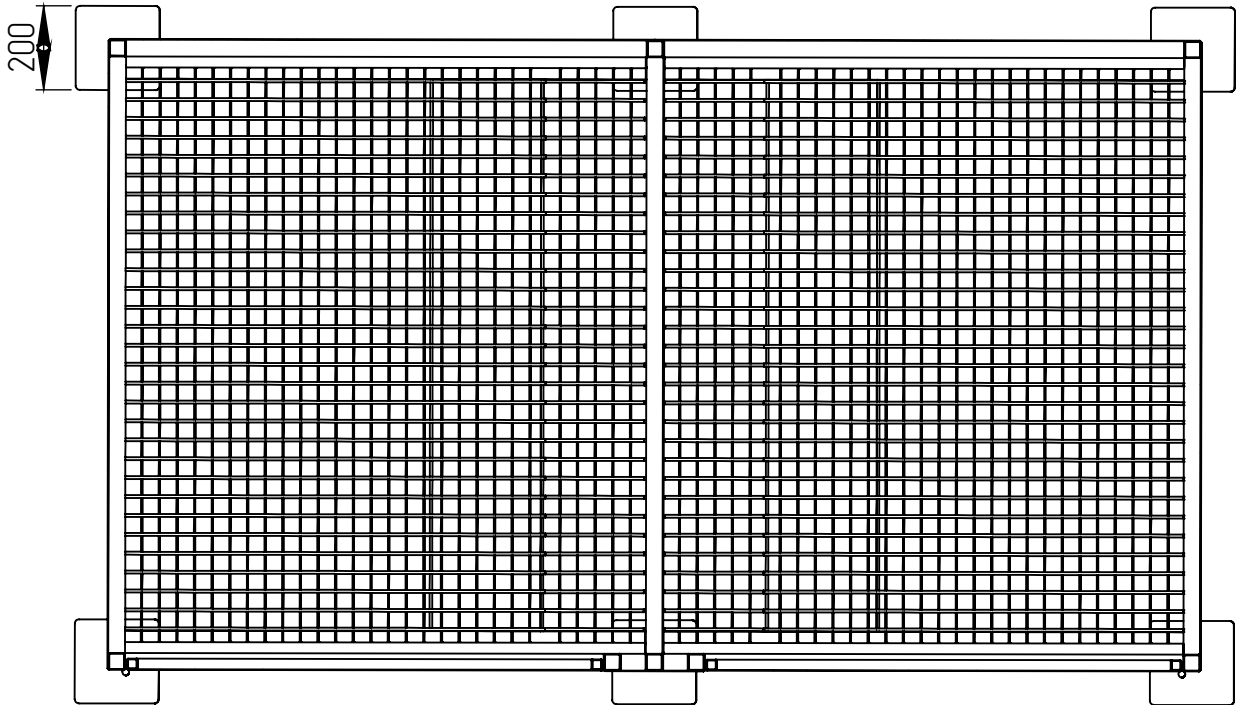

Изм.	Лист	№ докум.	Подп.	Дата
Разраб.				
Проб.				
Т.контр.				
Н.контр.				
Утв.				


021054.00.000 СБ			
Хранилище для газовых баллонов сварное 2150x2600x1500		Лит.	Масса
		Лист 2	Масштаб
Сборочный чертеж		433.4	1:20
		Листов	20
		ООО "Версия-Центр"	

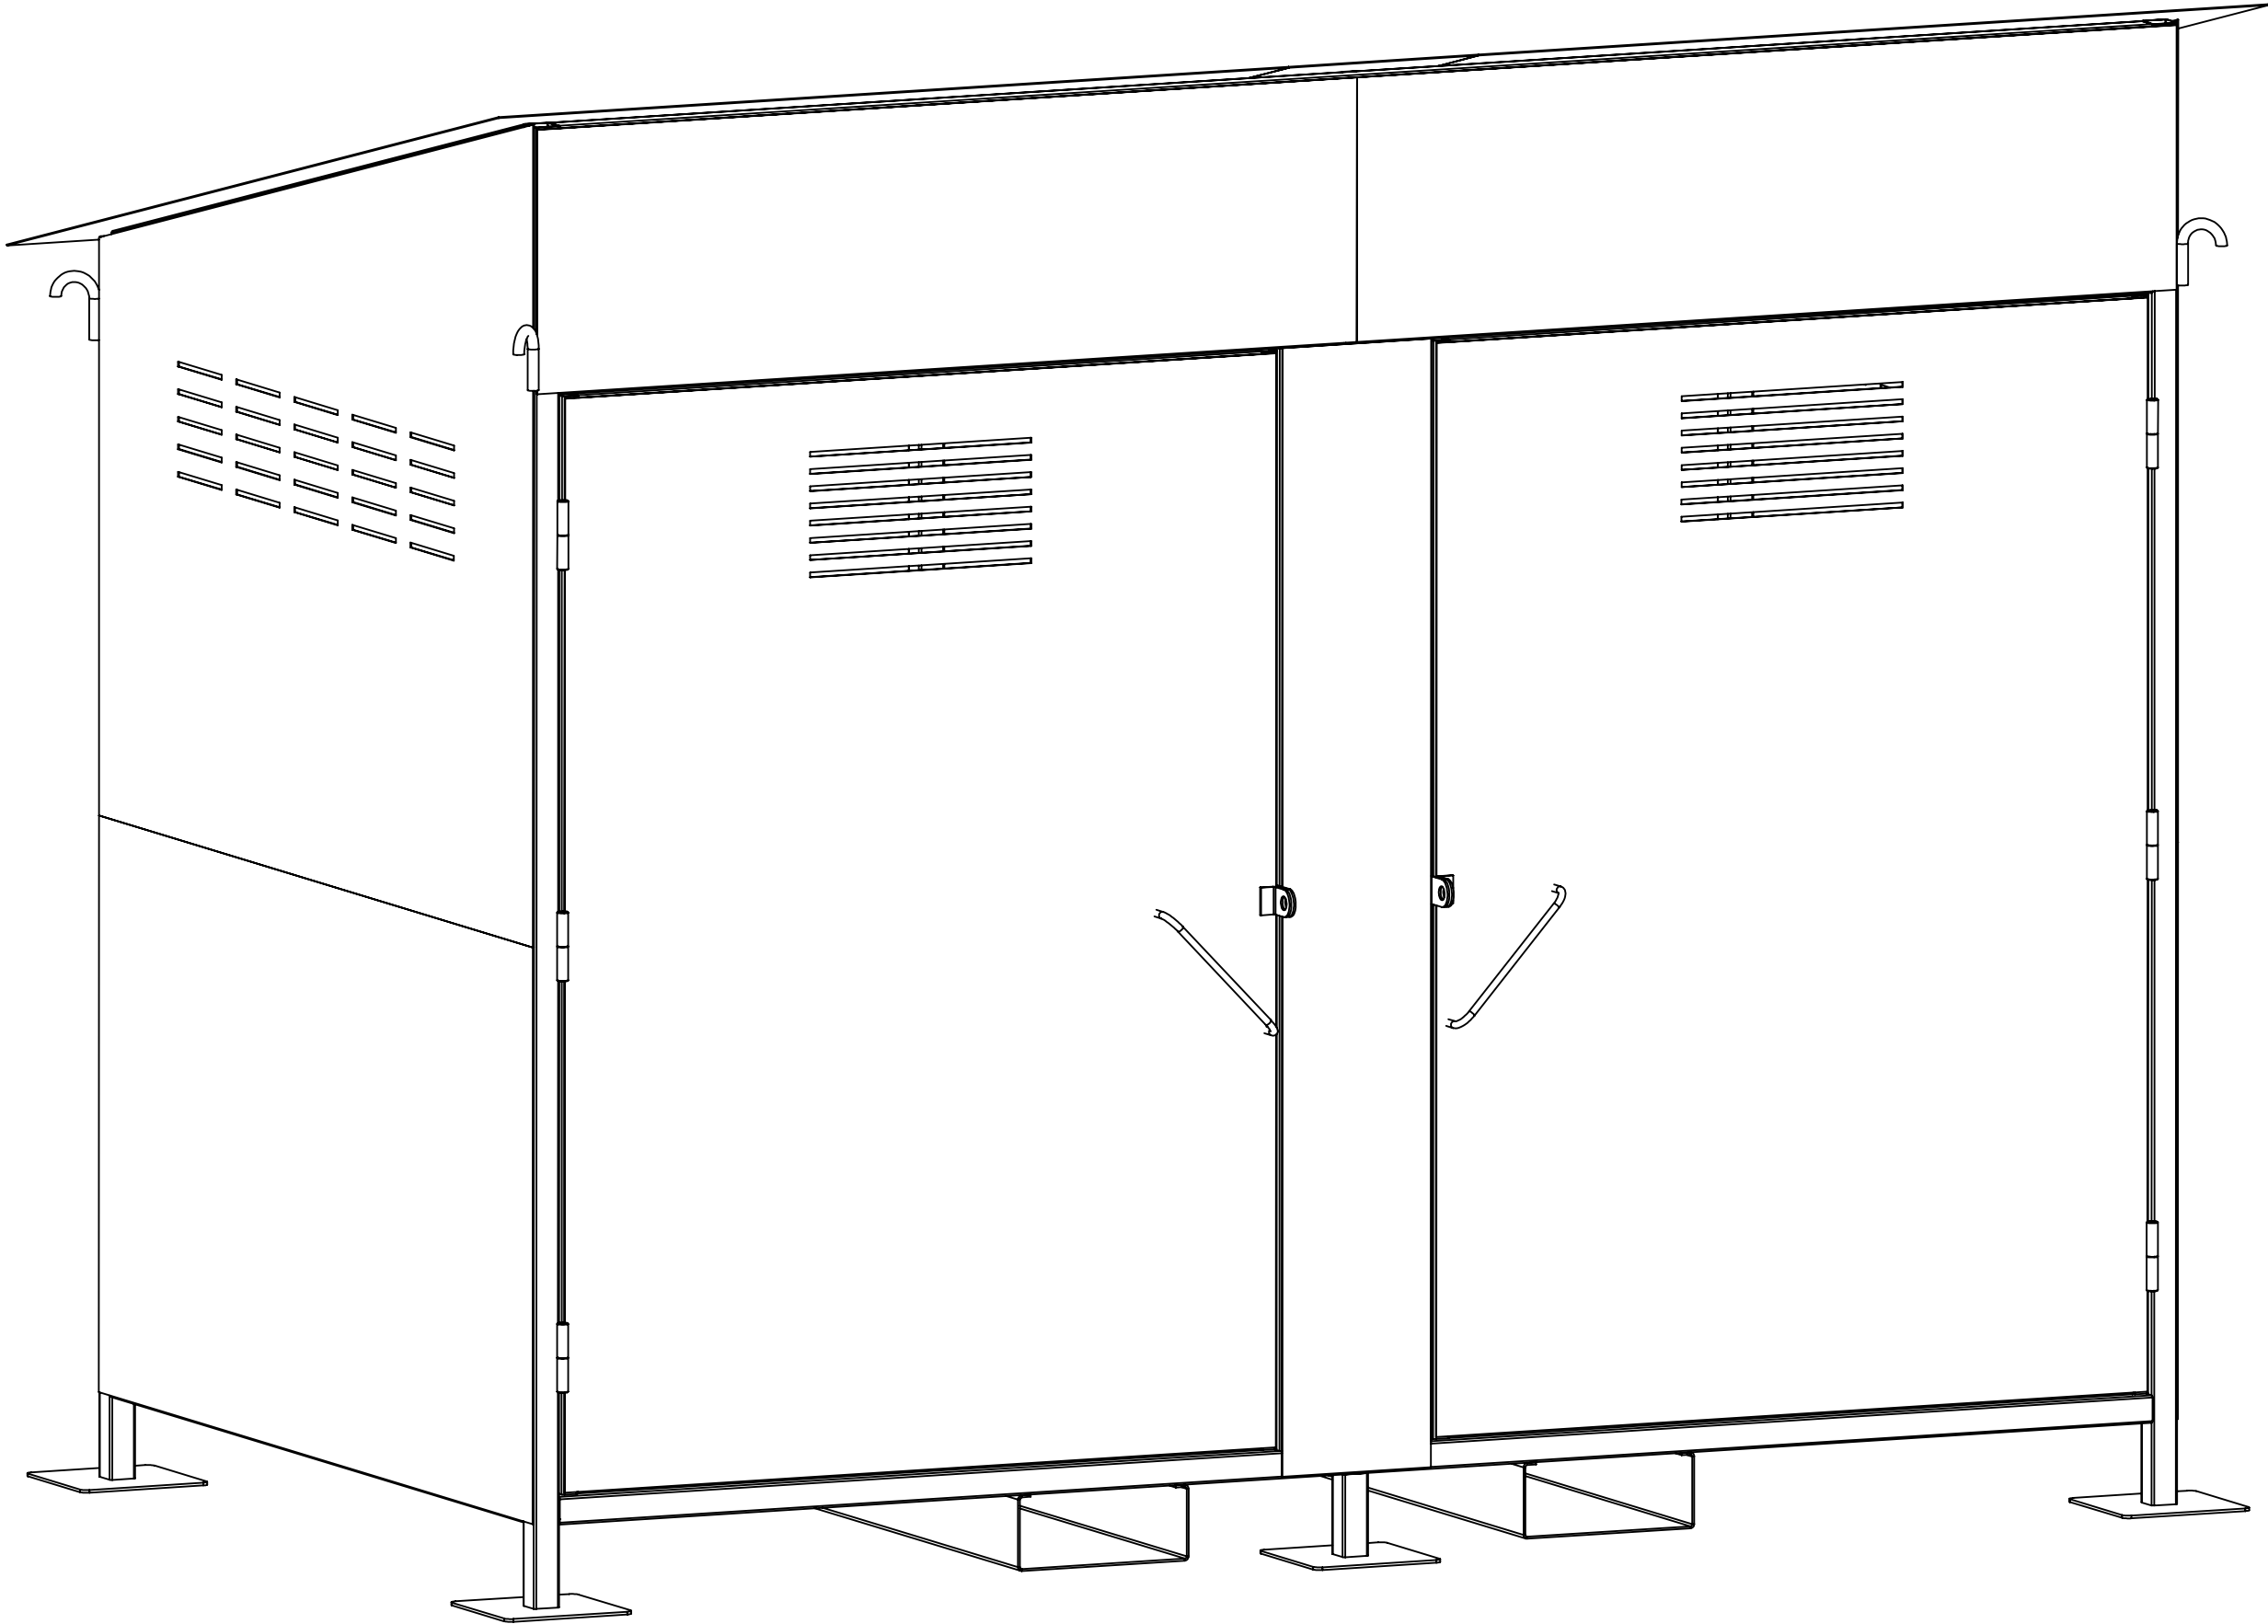

Инв. № подл.	Подп. и дата	Взам. инв. №	Инв. № дубл.	Подп. и дата

Изм.	Лист	№ докум.	Подп.	Дата

--	--	

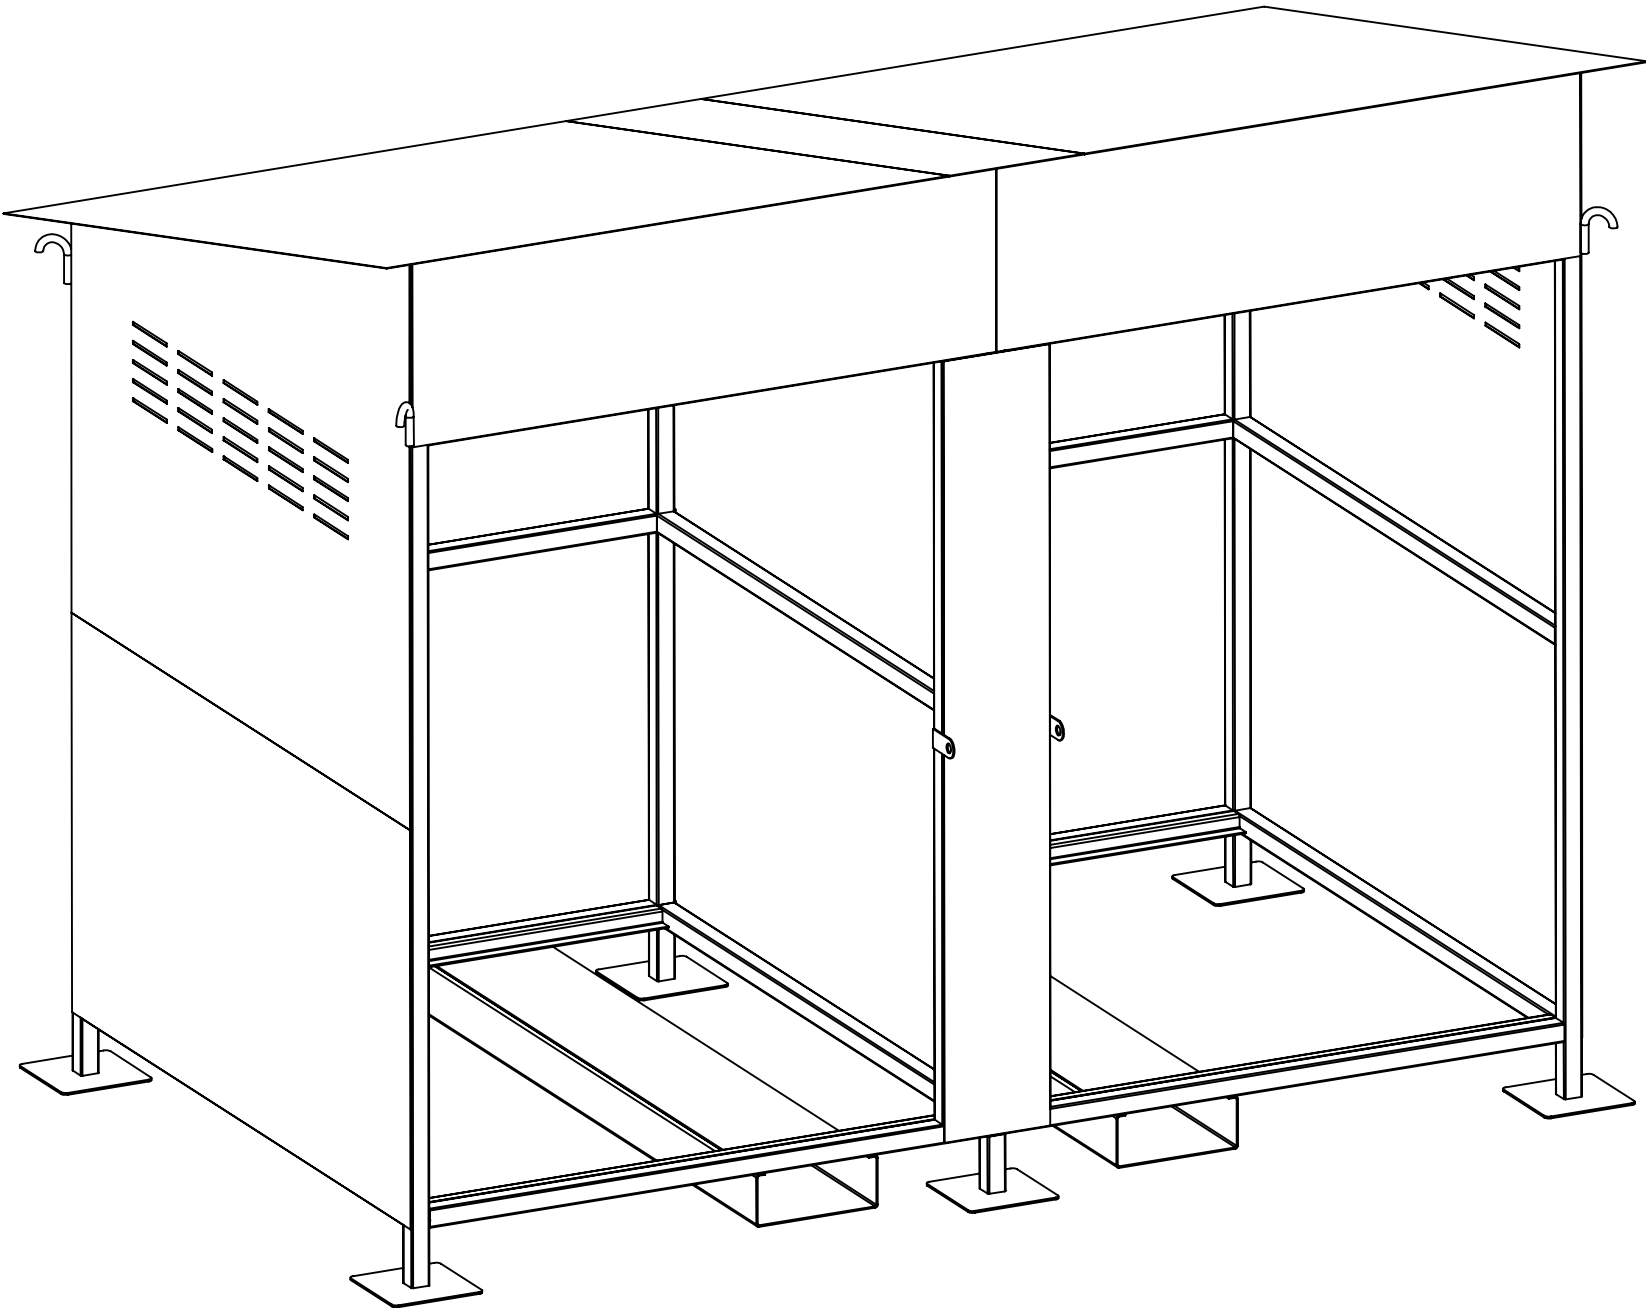

- 1. *Размеры для справок
- 2. Конструкция - сварная. Сварка дуговая в защитном газе ГОСТ 14771-76
Сварочная проволока Св-08Г2С ГОСТ 2246-70.
- 3. Контроль качества - внешним осмотром и измерениями.
- 4. Покрытие: окраска эмаль-серая.

Инв. № подл.	Подп. и дата	Взам. инв. №	Инв. № дубл.	Подп. и дата

Изм.	Лист	№ докум.	Подп.	Дата	021054.00.100 СБ	Лист
						6